


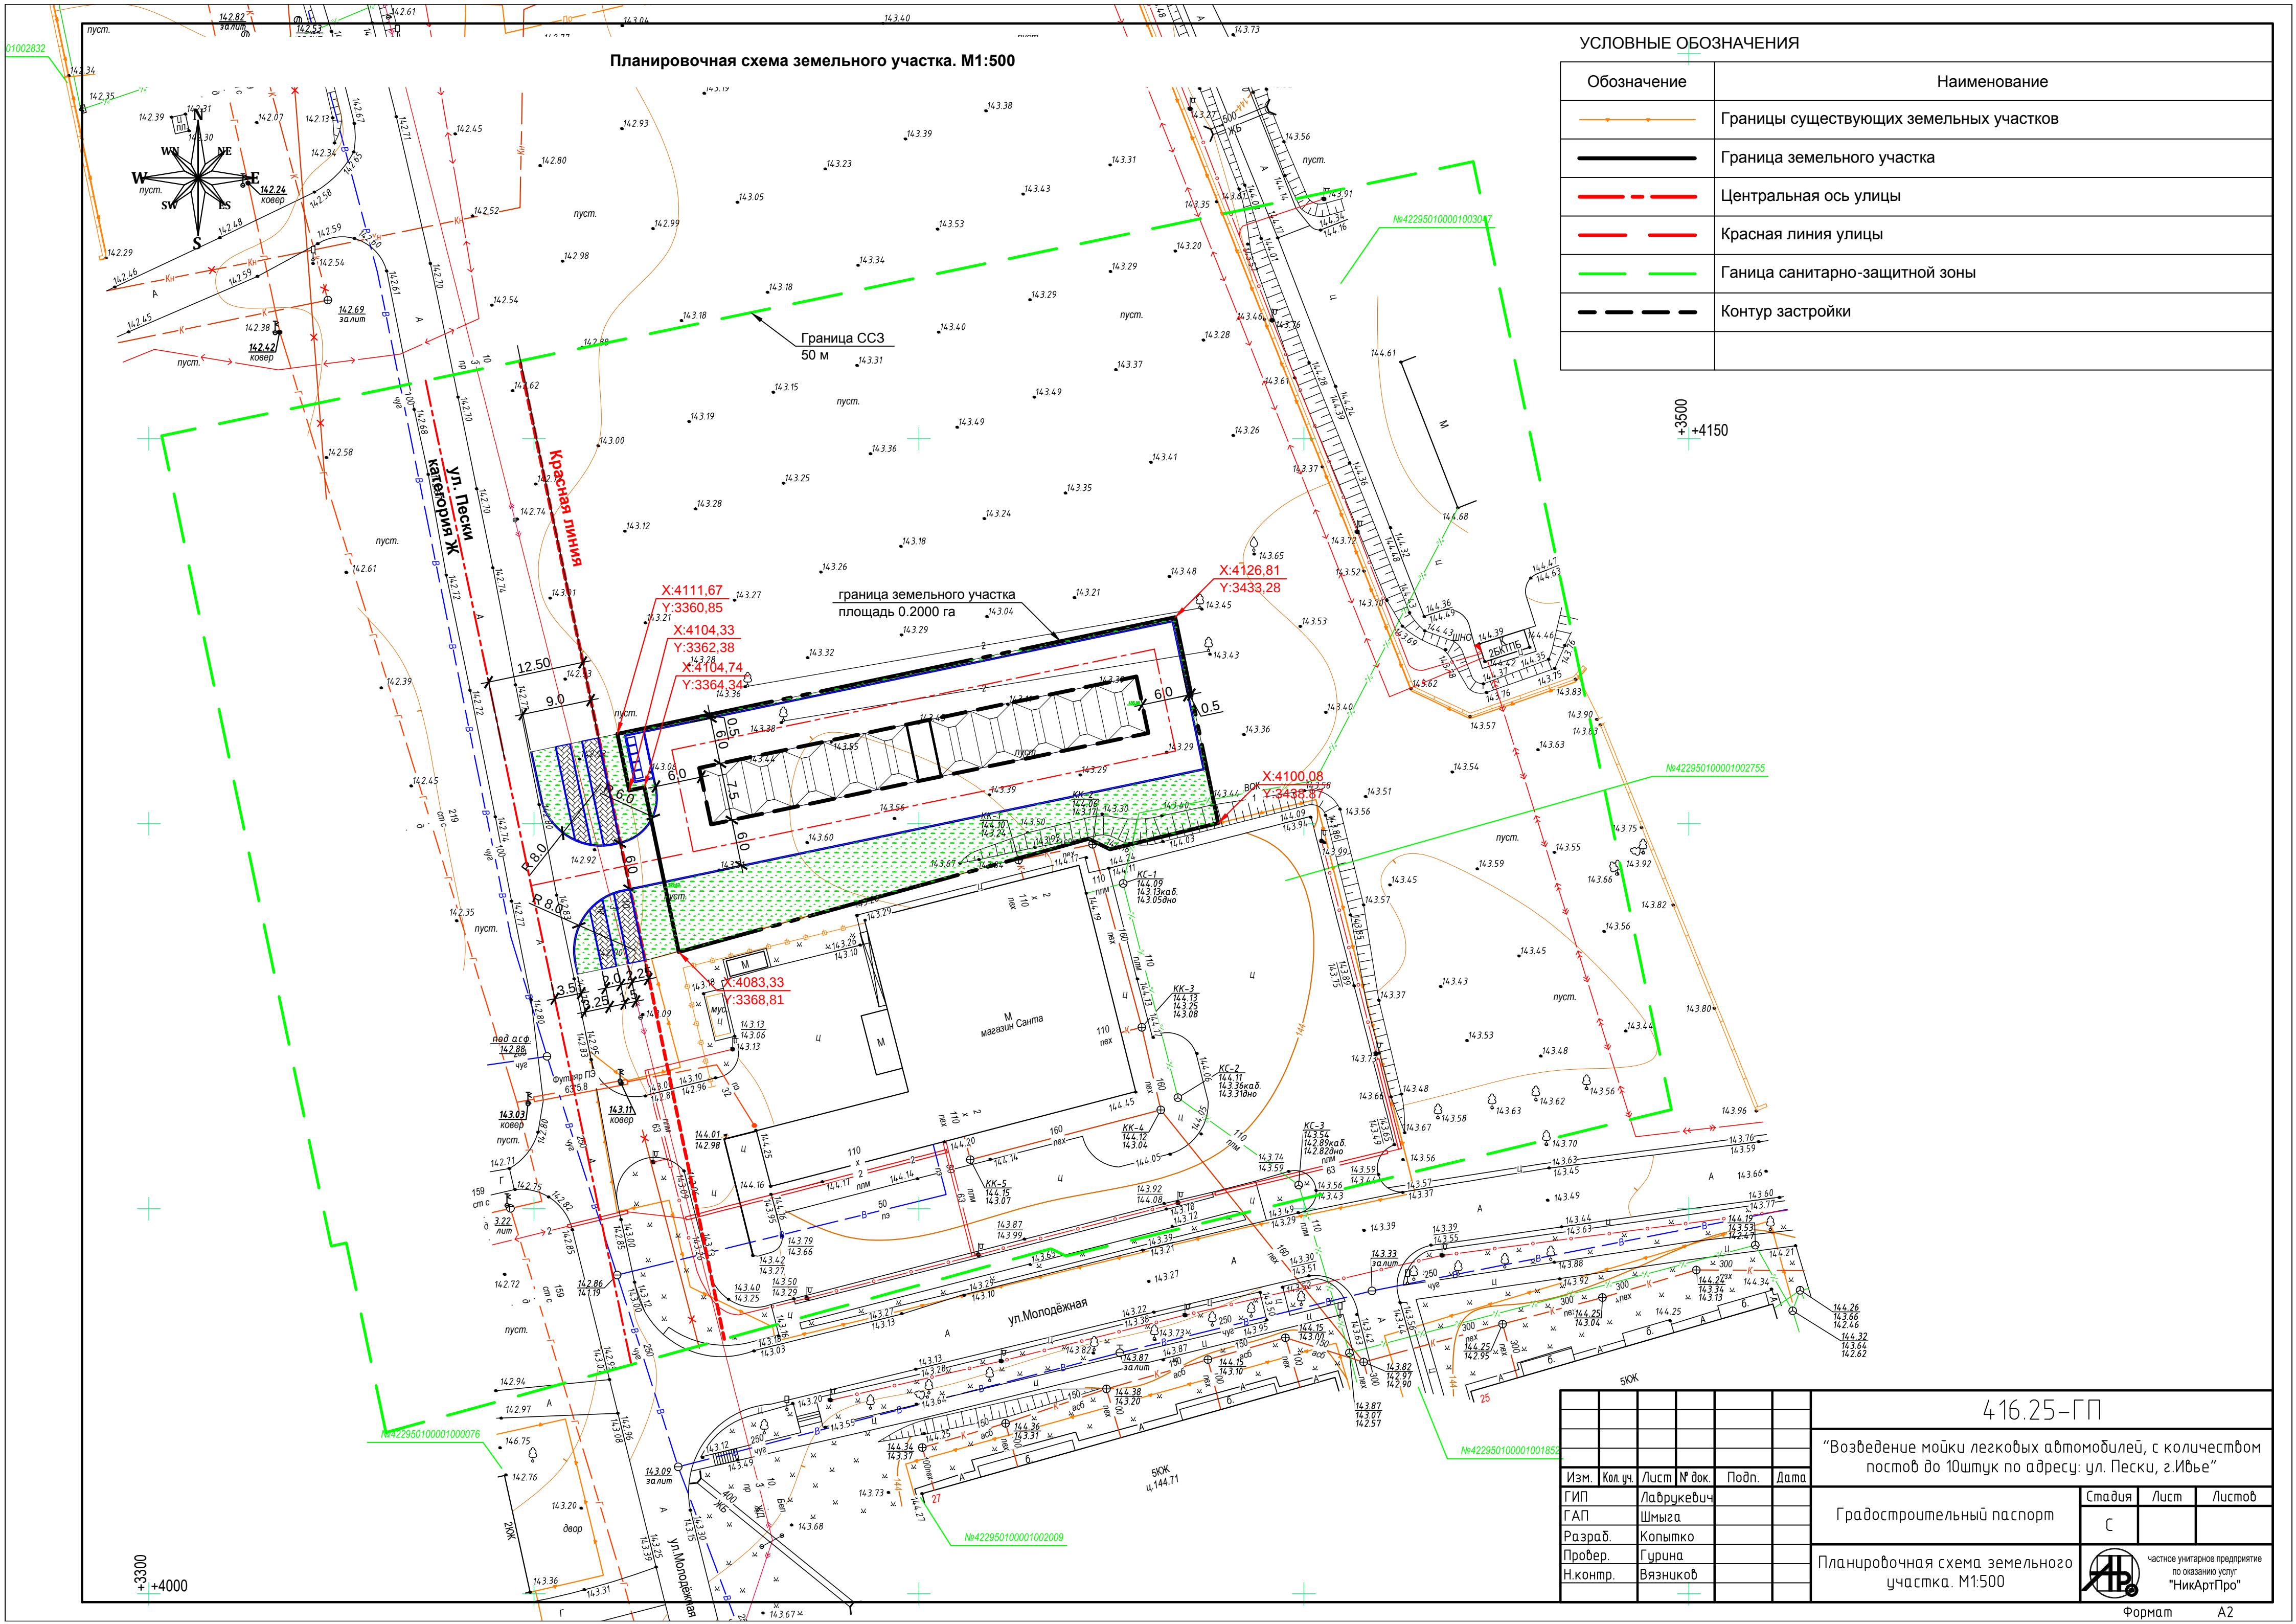

Планировочная схема земельного участка. М1:500

УСЛОВНЫЕ ОБОЗНАЧЕНИЯ

Обозначение	Наименование
	Границы существующих земельных участков
	Граница земельного участка
	Центральная ось улицы
	Красная линия улицы
	Граница санитарно-защитной зоны
	Контур застройки

416.25-ГП

"Возведение мойки легковых автомобилей, с количеством постов до 10штук по адресу: ул. Пески, г.Ивье"

Градостроительный паспорт

Планировочная схема земельного участка. М1:500

Изм.	Кол.уч.	Лист	№ док.	Подп.	Дата
ГИП	Лабрукевич				
ГАП	Шмыга				
Разраб.	Копытко				
Провер.	Гурина				
Н.контр.	Вязников				

частное унитарное предприятие по оказанию услуг "НикАртПро"