



Обозначение	Наименование
	Границы существующих земельных участков
	Граница земельного участка
	Центральная ось улицы
	Красная линия улицы
	Граница санитарно-защитной зоны

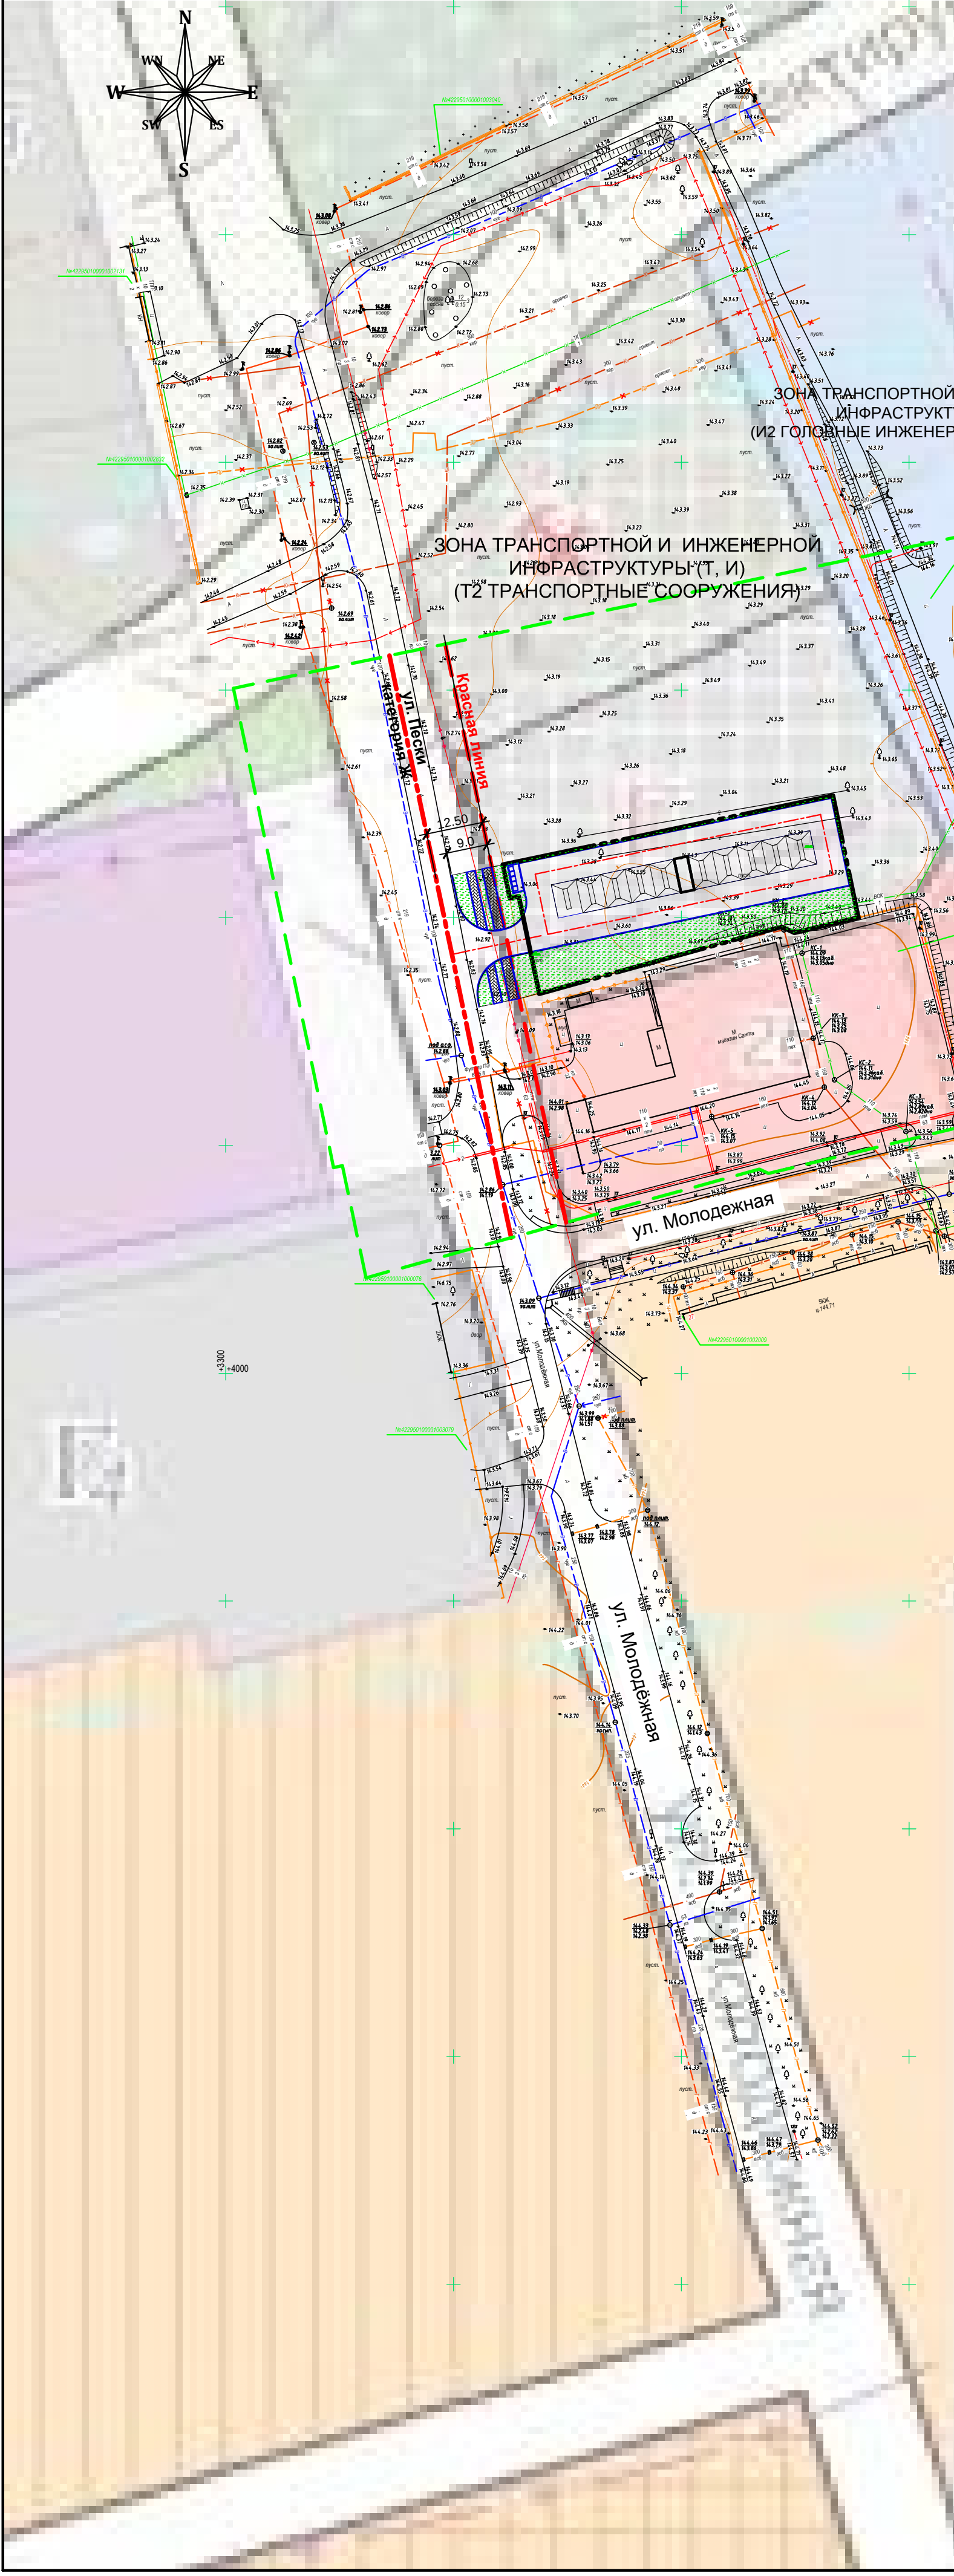

ОБЩЕСТВЕННО ДЕЛОВЫЕ ЗОНЫ (О)
(О-2 ОБЩЕСТВЕННАЯ
СПЕЦИАЛИЗИРОВАННАЯ ЗАСТРОЙКА)

ЖИЛЫЕ ЗОНЫ (Ж)
(Ж-1 МНОГОВКВАРТИРНАЯ ЗАСТРОЙКА)

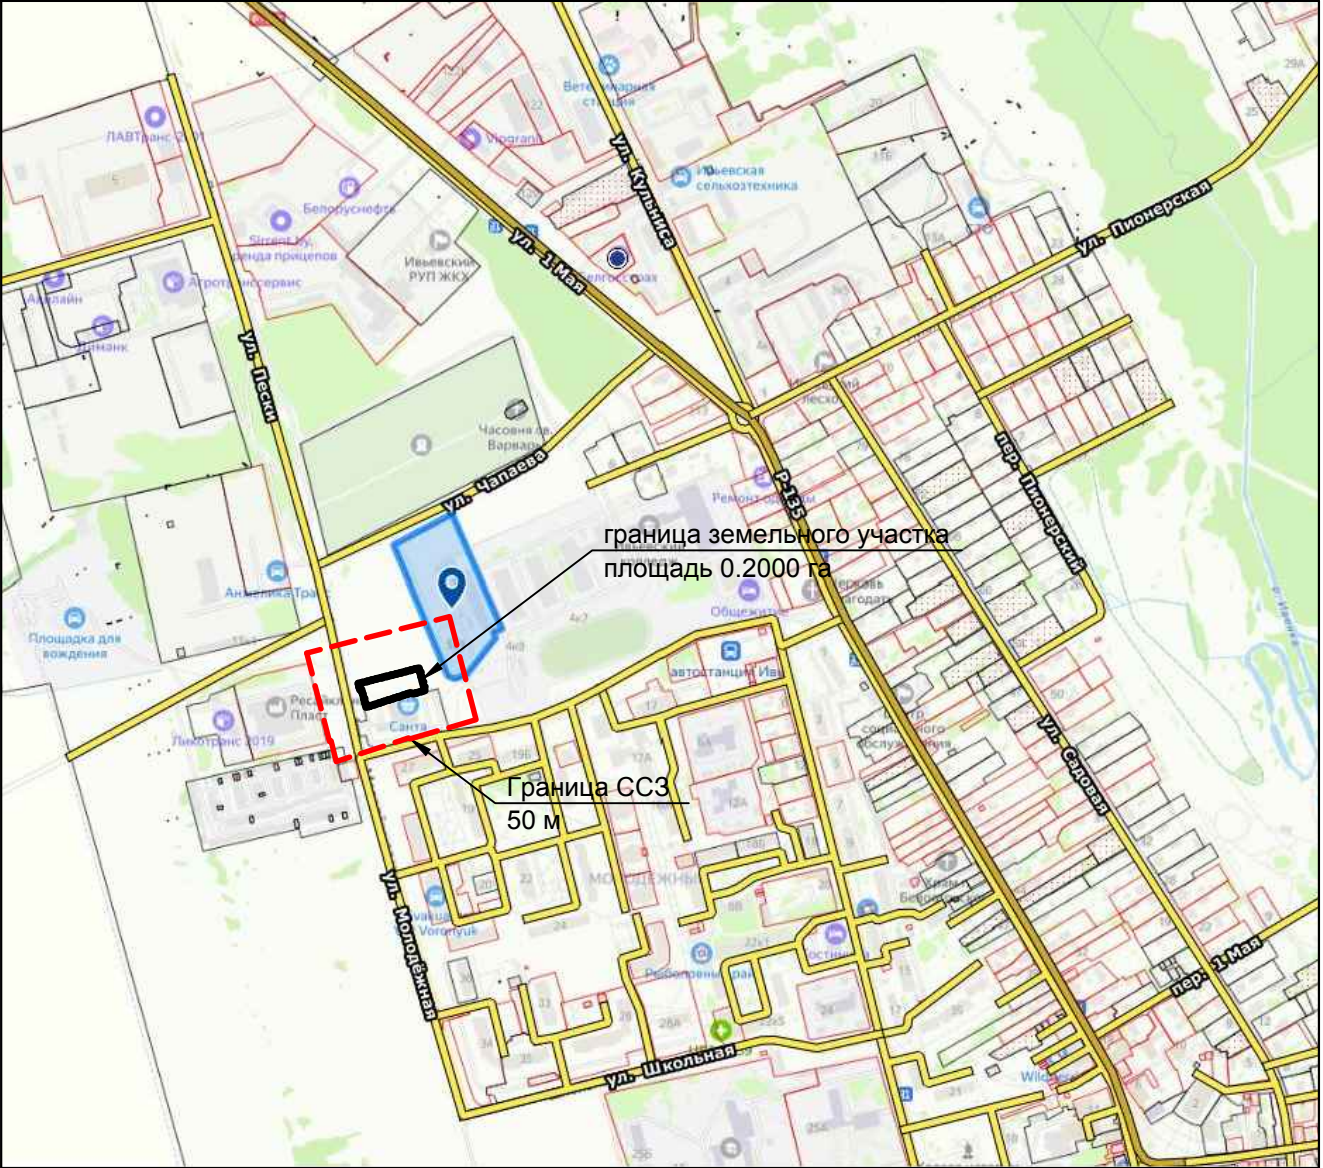

						416.25–ГП			
						“Возведение мойки легковых автомобилей, с количеством постов до 10штук по адресу: ул. Пески, г.Ильве”			
Изм.	Кол.уч.	Лист	№ док.	Подп.	Дата	Градостроительный паспорт	Стадия	Лист	Листов
ГИП		Лафрукевич					С		
ГАП		Шмыга							
Разраб.		Копытко							
Провер.		Гурина							
Н.контр.		Вязников				Схема инженерно-технического обеспечения земельного участка.М1:1000		частное унитарное предприятие по оказанию услуг "НикАртПро"	