План 1-го этажа

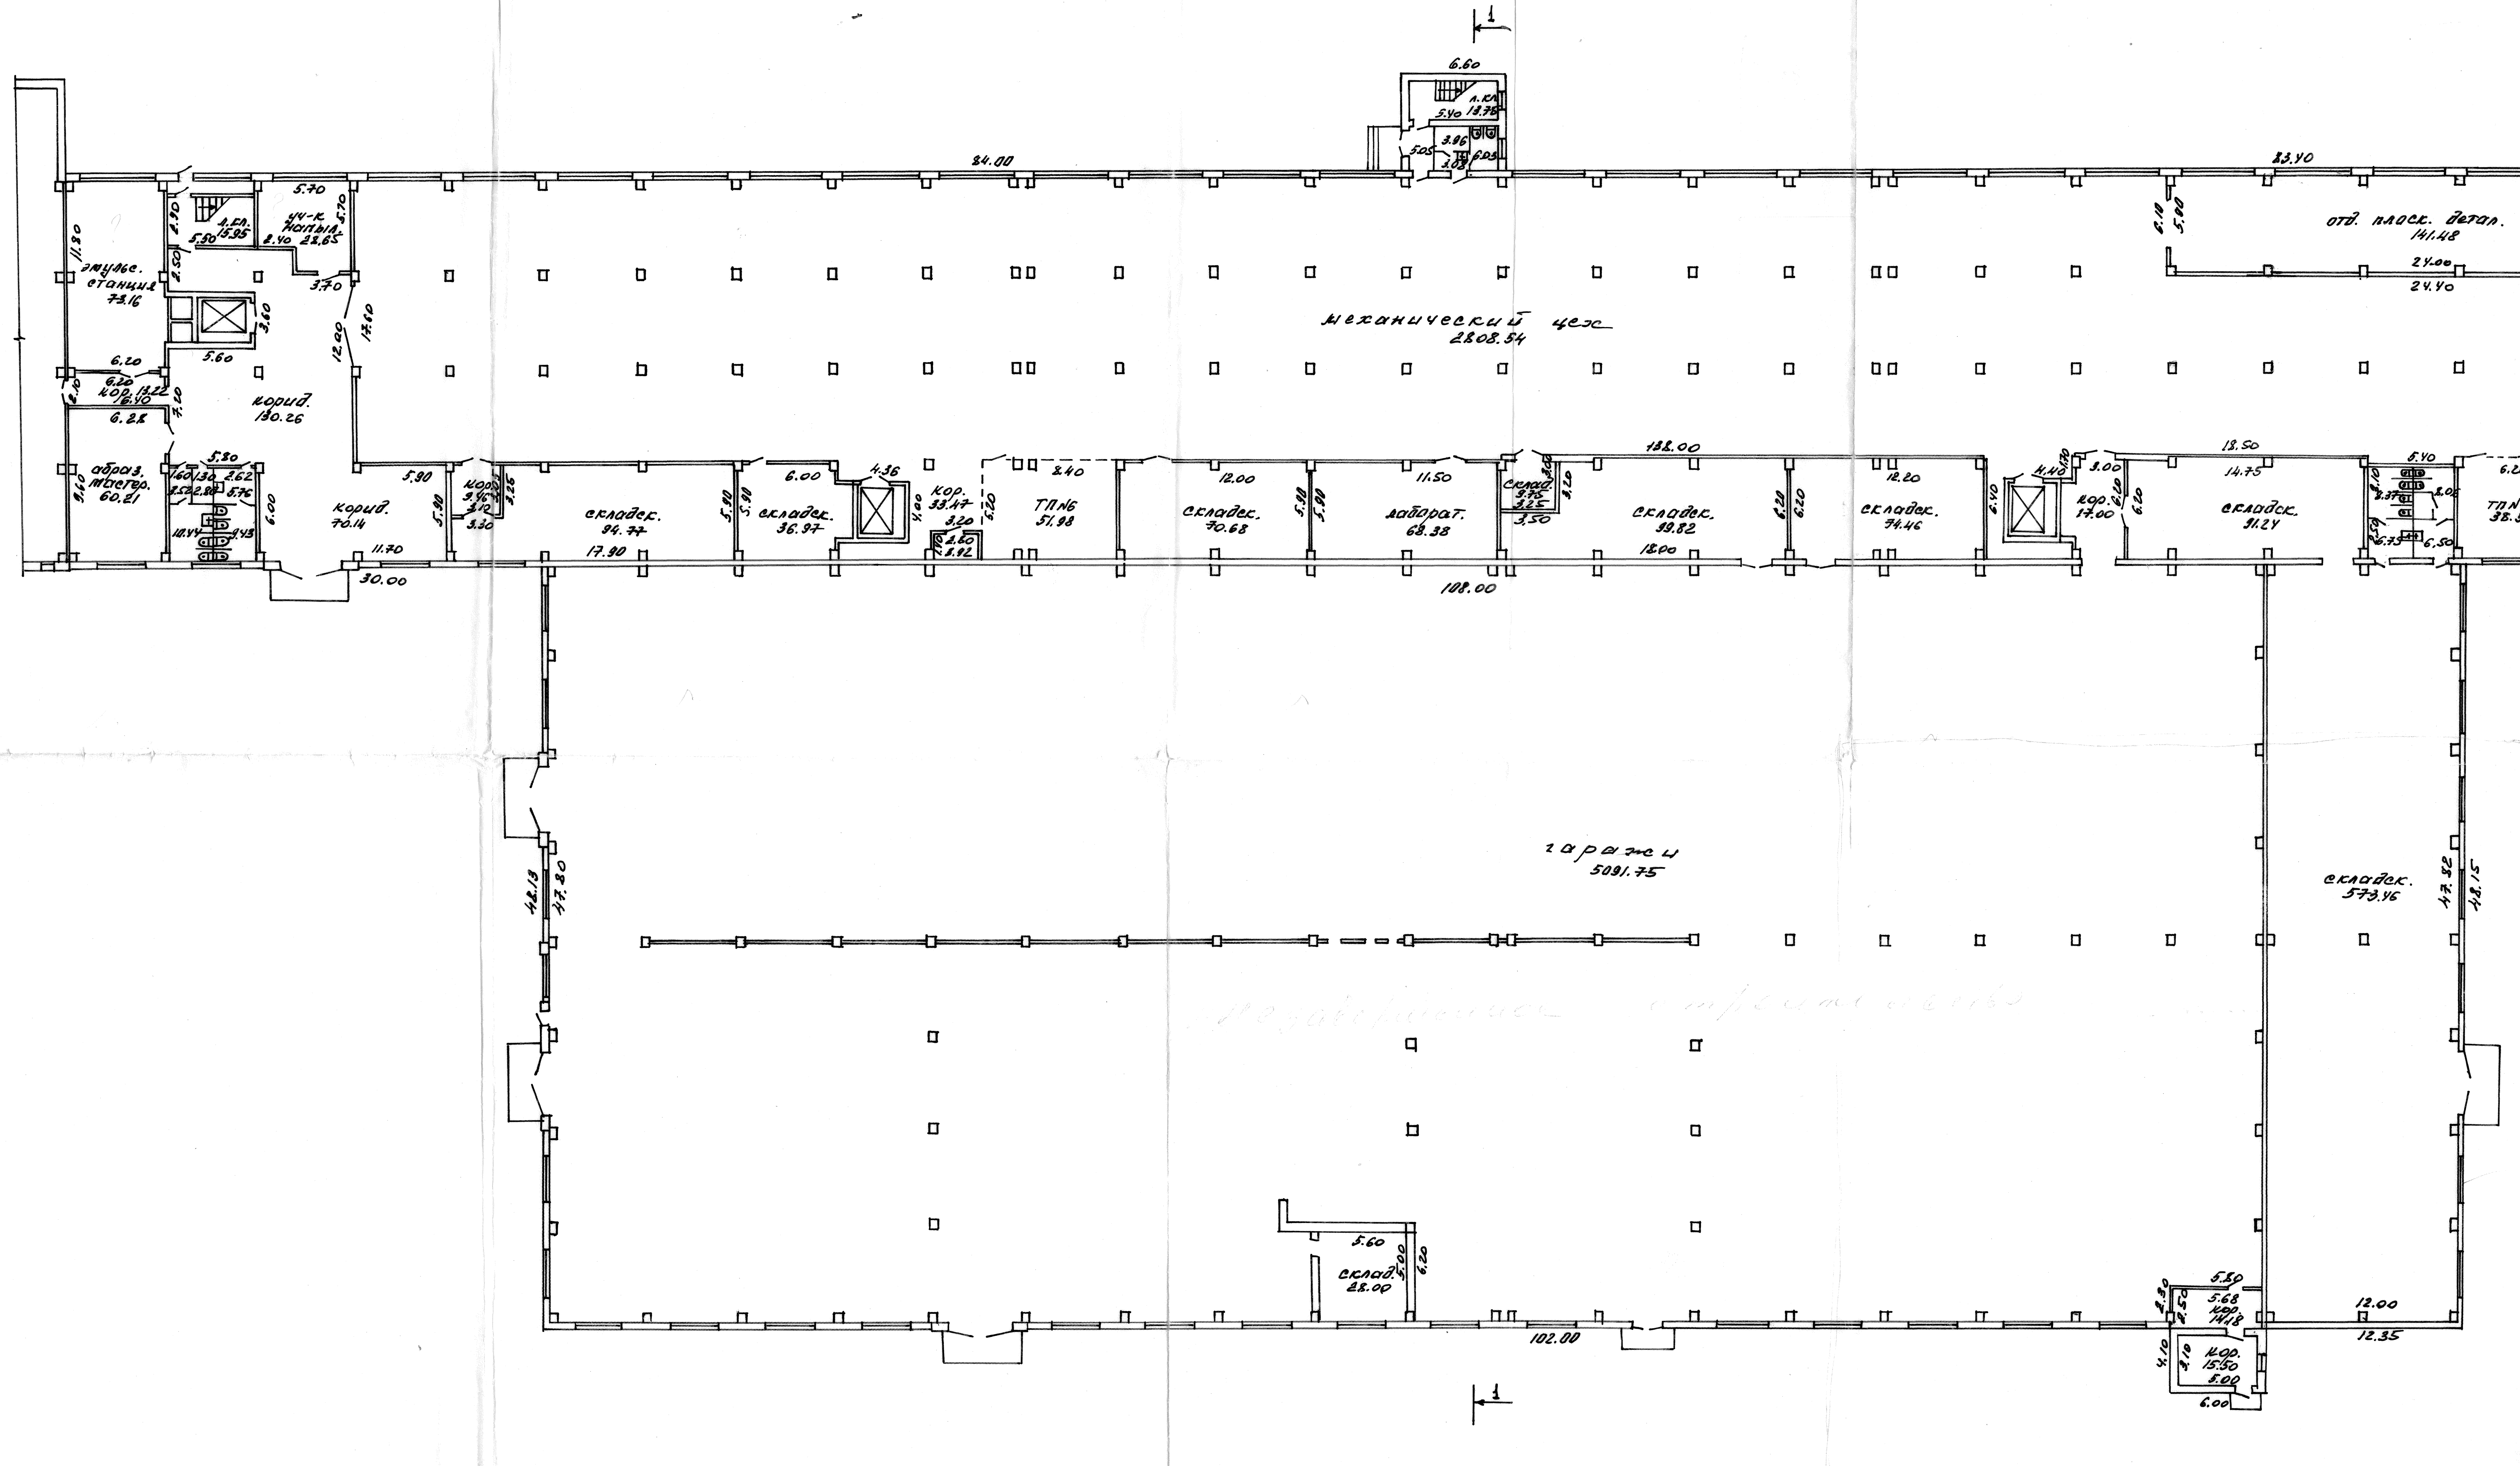

производств. пл. 3421.46
складская пл. 1079.15 477,69
транспортн. пл. 5091.75 вст 586,36
полезная пл. 9622.04 4485,51

4485,51

586.36
506.57 – коридор
К.К

МКХ БССР
Бюро техн. инвентаризации г. Орша
План ул. стр. Ленина №
Инвентарный номер
Выполнил А. Кул...
Проверил
14 4/К1 : 1К 1/К
21 05 1998 г. Масштаб 1:200