



План 3-го этажа

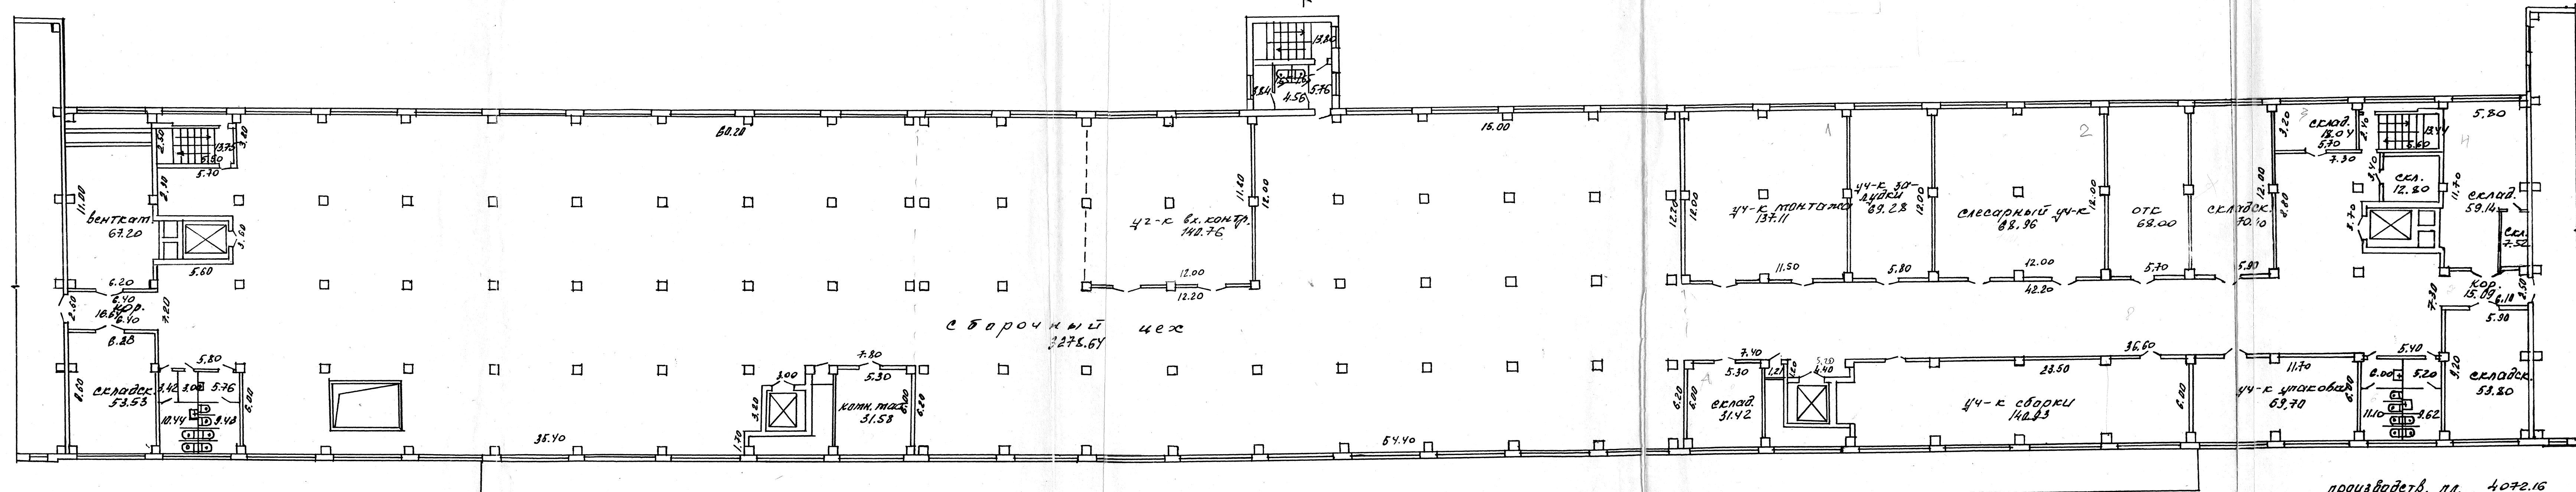

производств.	мл.	4072.16
сладкая	мл.	306.65
позвиза	мл.	4487.42

Gen. 114, 37
193, 18

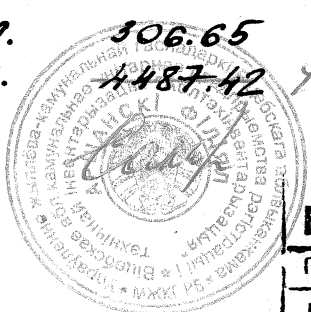

МХК БССР

БЮР. ТЕХН. НАУКИ И Т. Д. *Ориг*

План *Эксп. по у. Климат*

Исполн. *А. Купчик*

Рез. *Гри*

14.8
02

21.05 1958 г. Машштаб 1:800