


# Потажный план Этаж - Мансарда

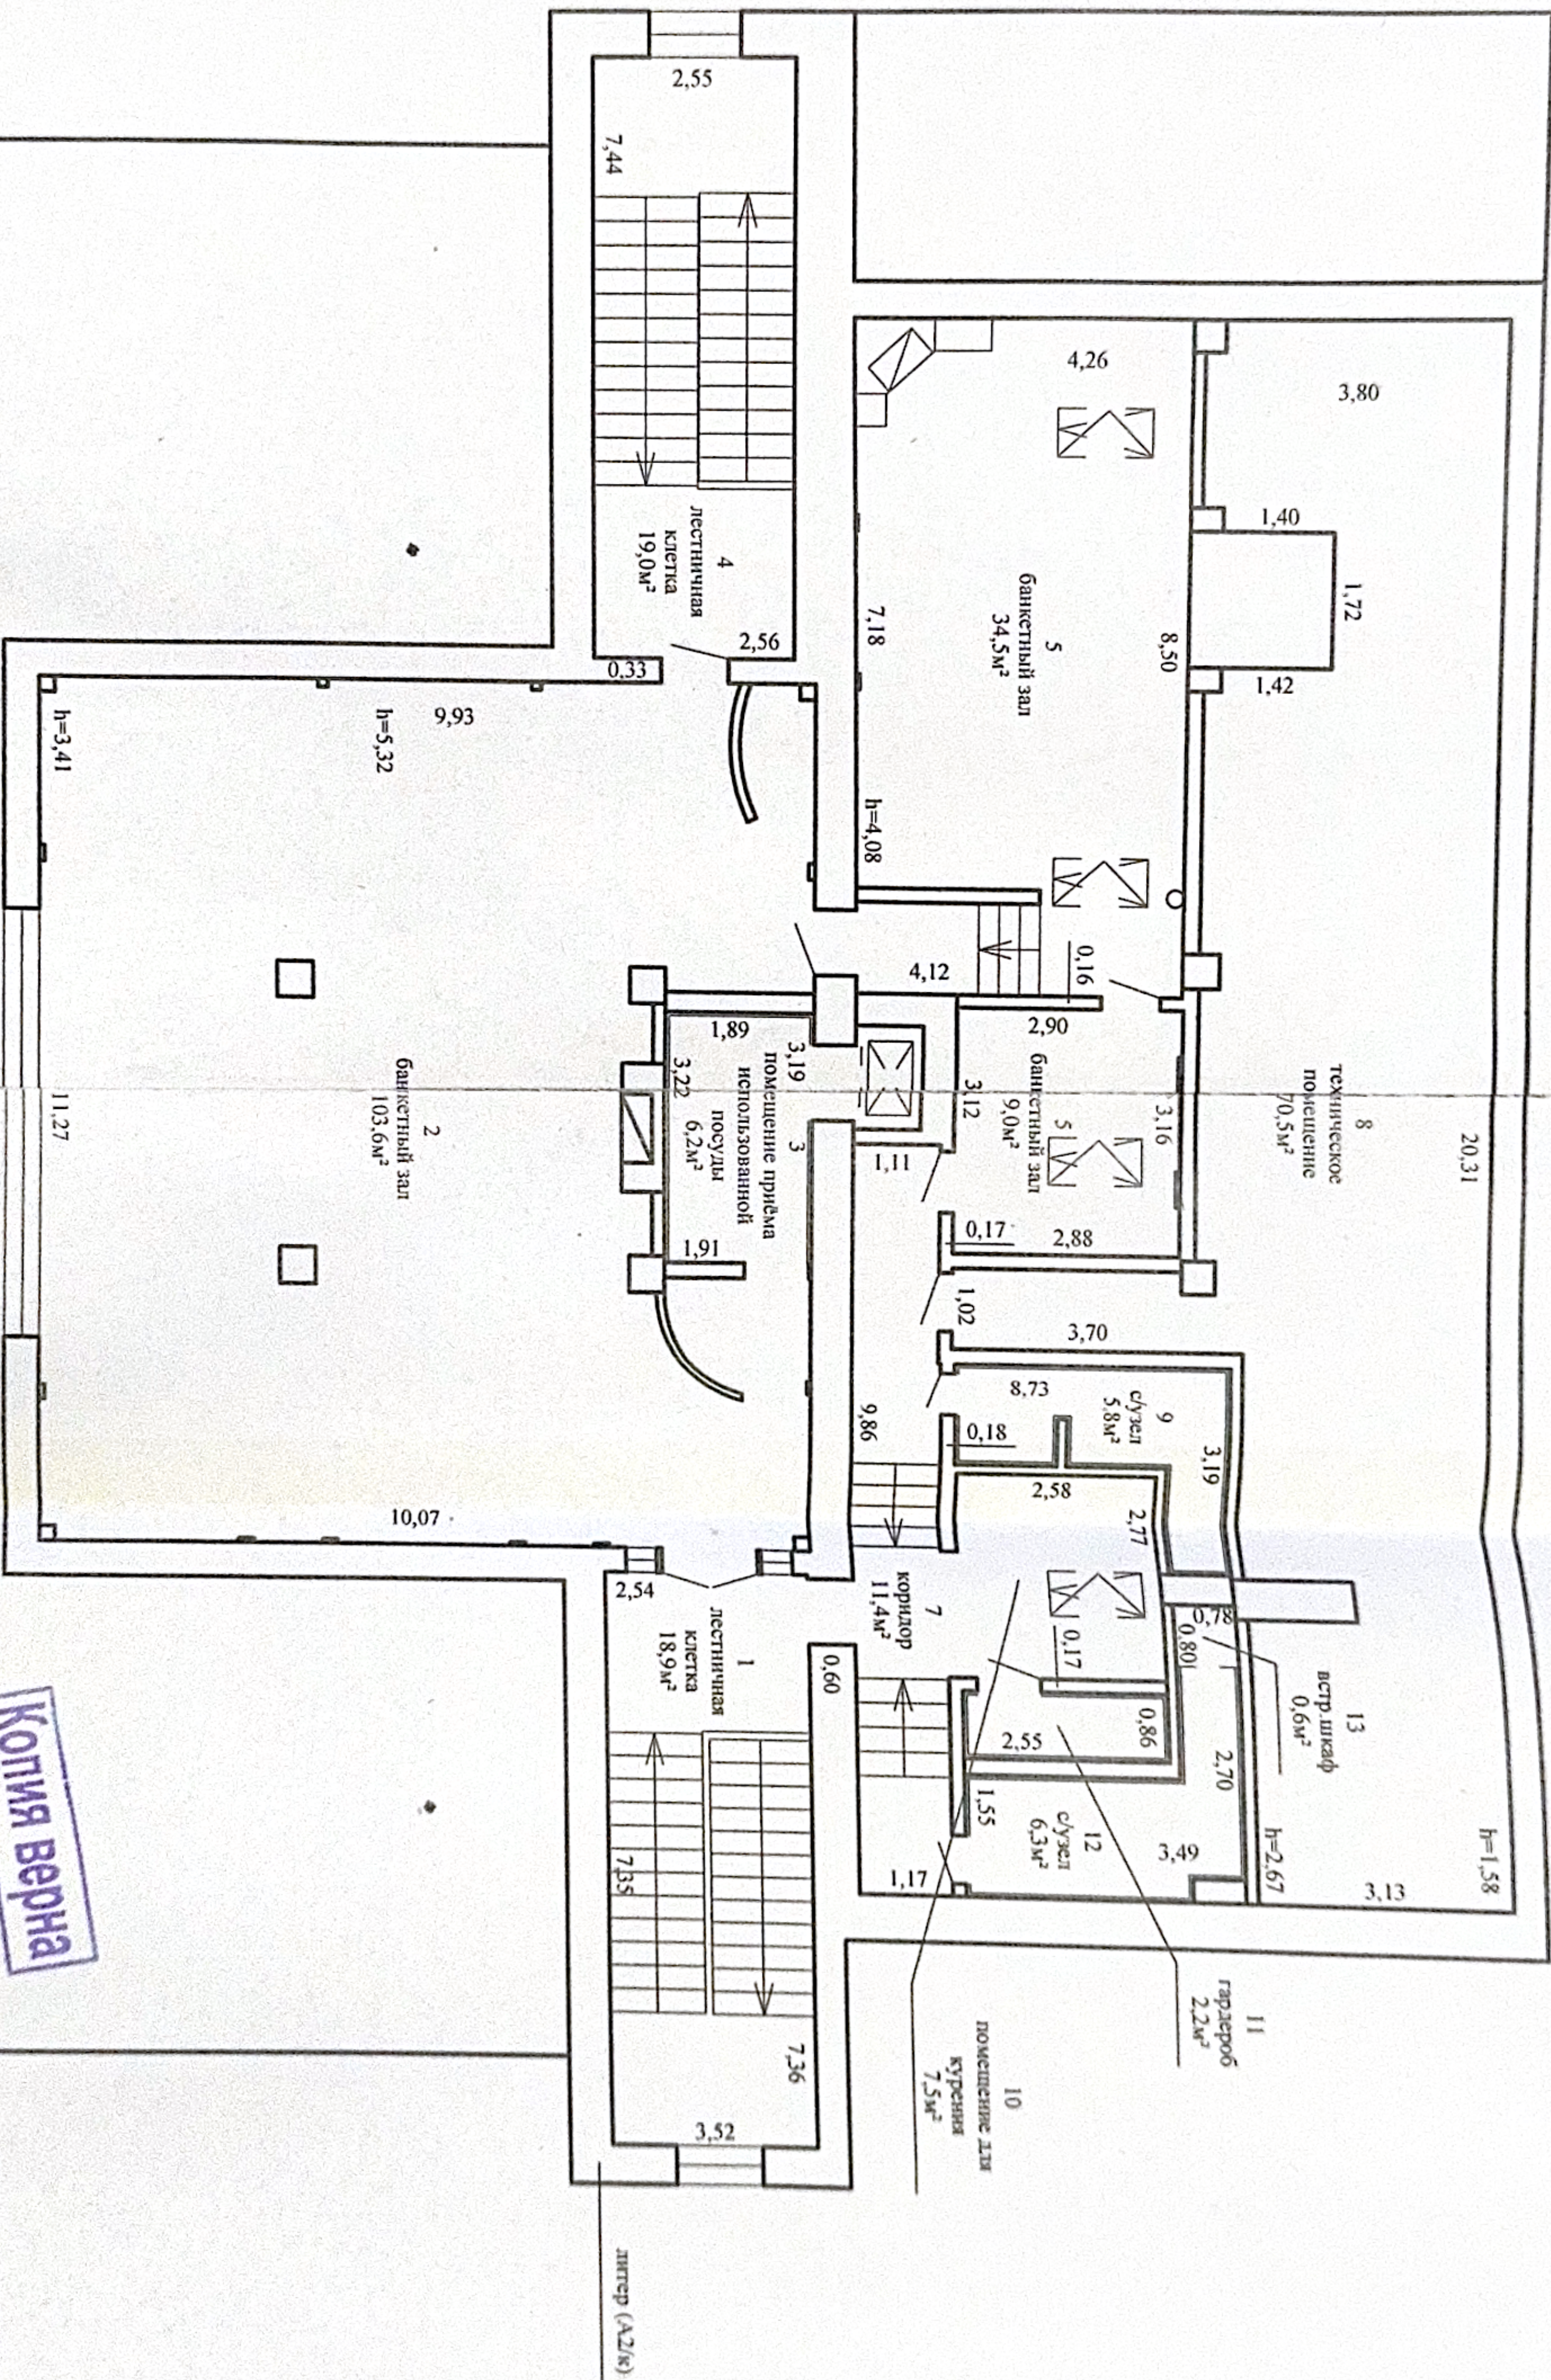

Закладка



Копия верна

|                                                                       |                   |         |  |
|-----------------------------------------------------------------------|-------------------|---------|--|
| Лидский филиал РУП "Гродненск<br>по государственной регистрации и зем |                   |         |  |
| Объект: Здание ресторана "Г                                           |                   |         |  |
| Адрес: 231281, Республика Беларусь, Г                                 |                   |         |  |
| Лидский р-н, г. Лиды, ул. Комсом                                      |                   |         |  |
| Составлен по состоянию на : 24                                        |                   |         |  |
| Масштаб                                                               | Литер - (А2/к)    |         |  |
| 1:100                                                                 | Инициалы, Фамилия | Дат     |  |
| Составил                                                              | Н.В. Чеплюкова    | 24.05.2 |  |
| Оформил                                                               | В.С. Грин         | 30.09.2 |  |
| Провел                                                                | И.П. Мичкович     | 30.09.2 |  |