


**Выкопировка из технического паспорта арендуемого помещения
расположенного по адресу: г.Волковиск, ул.Ленина,26**

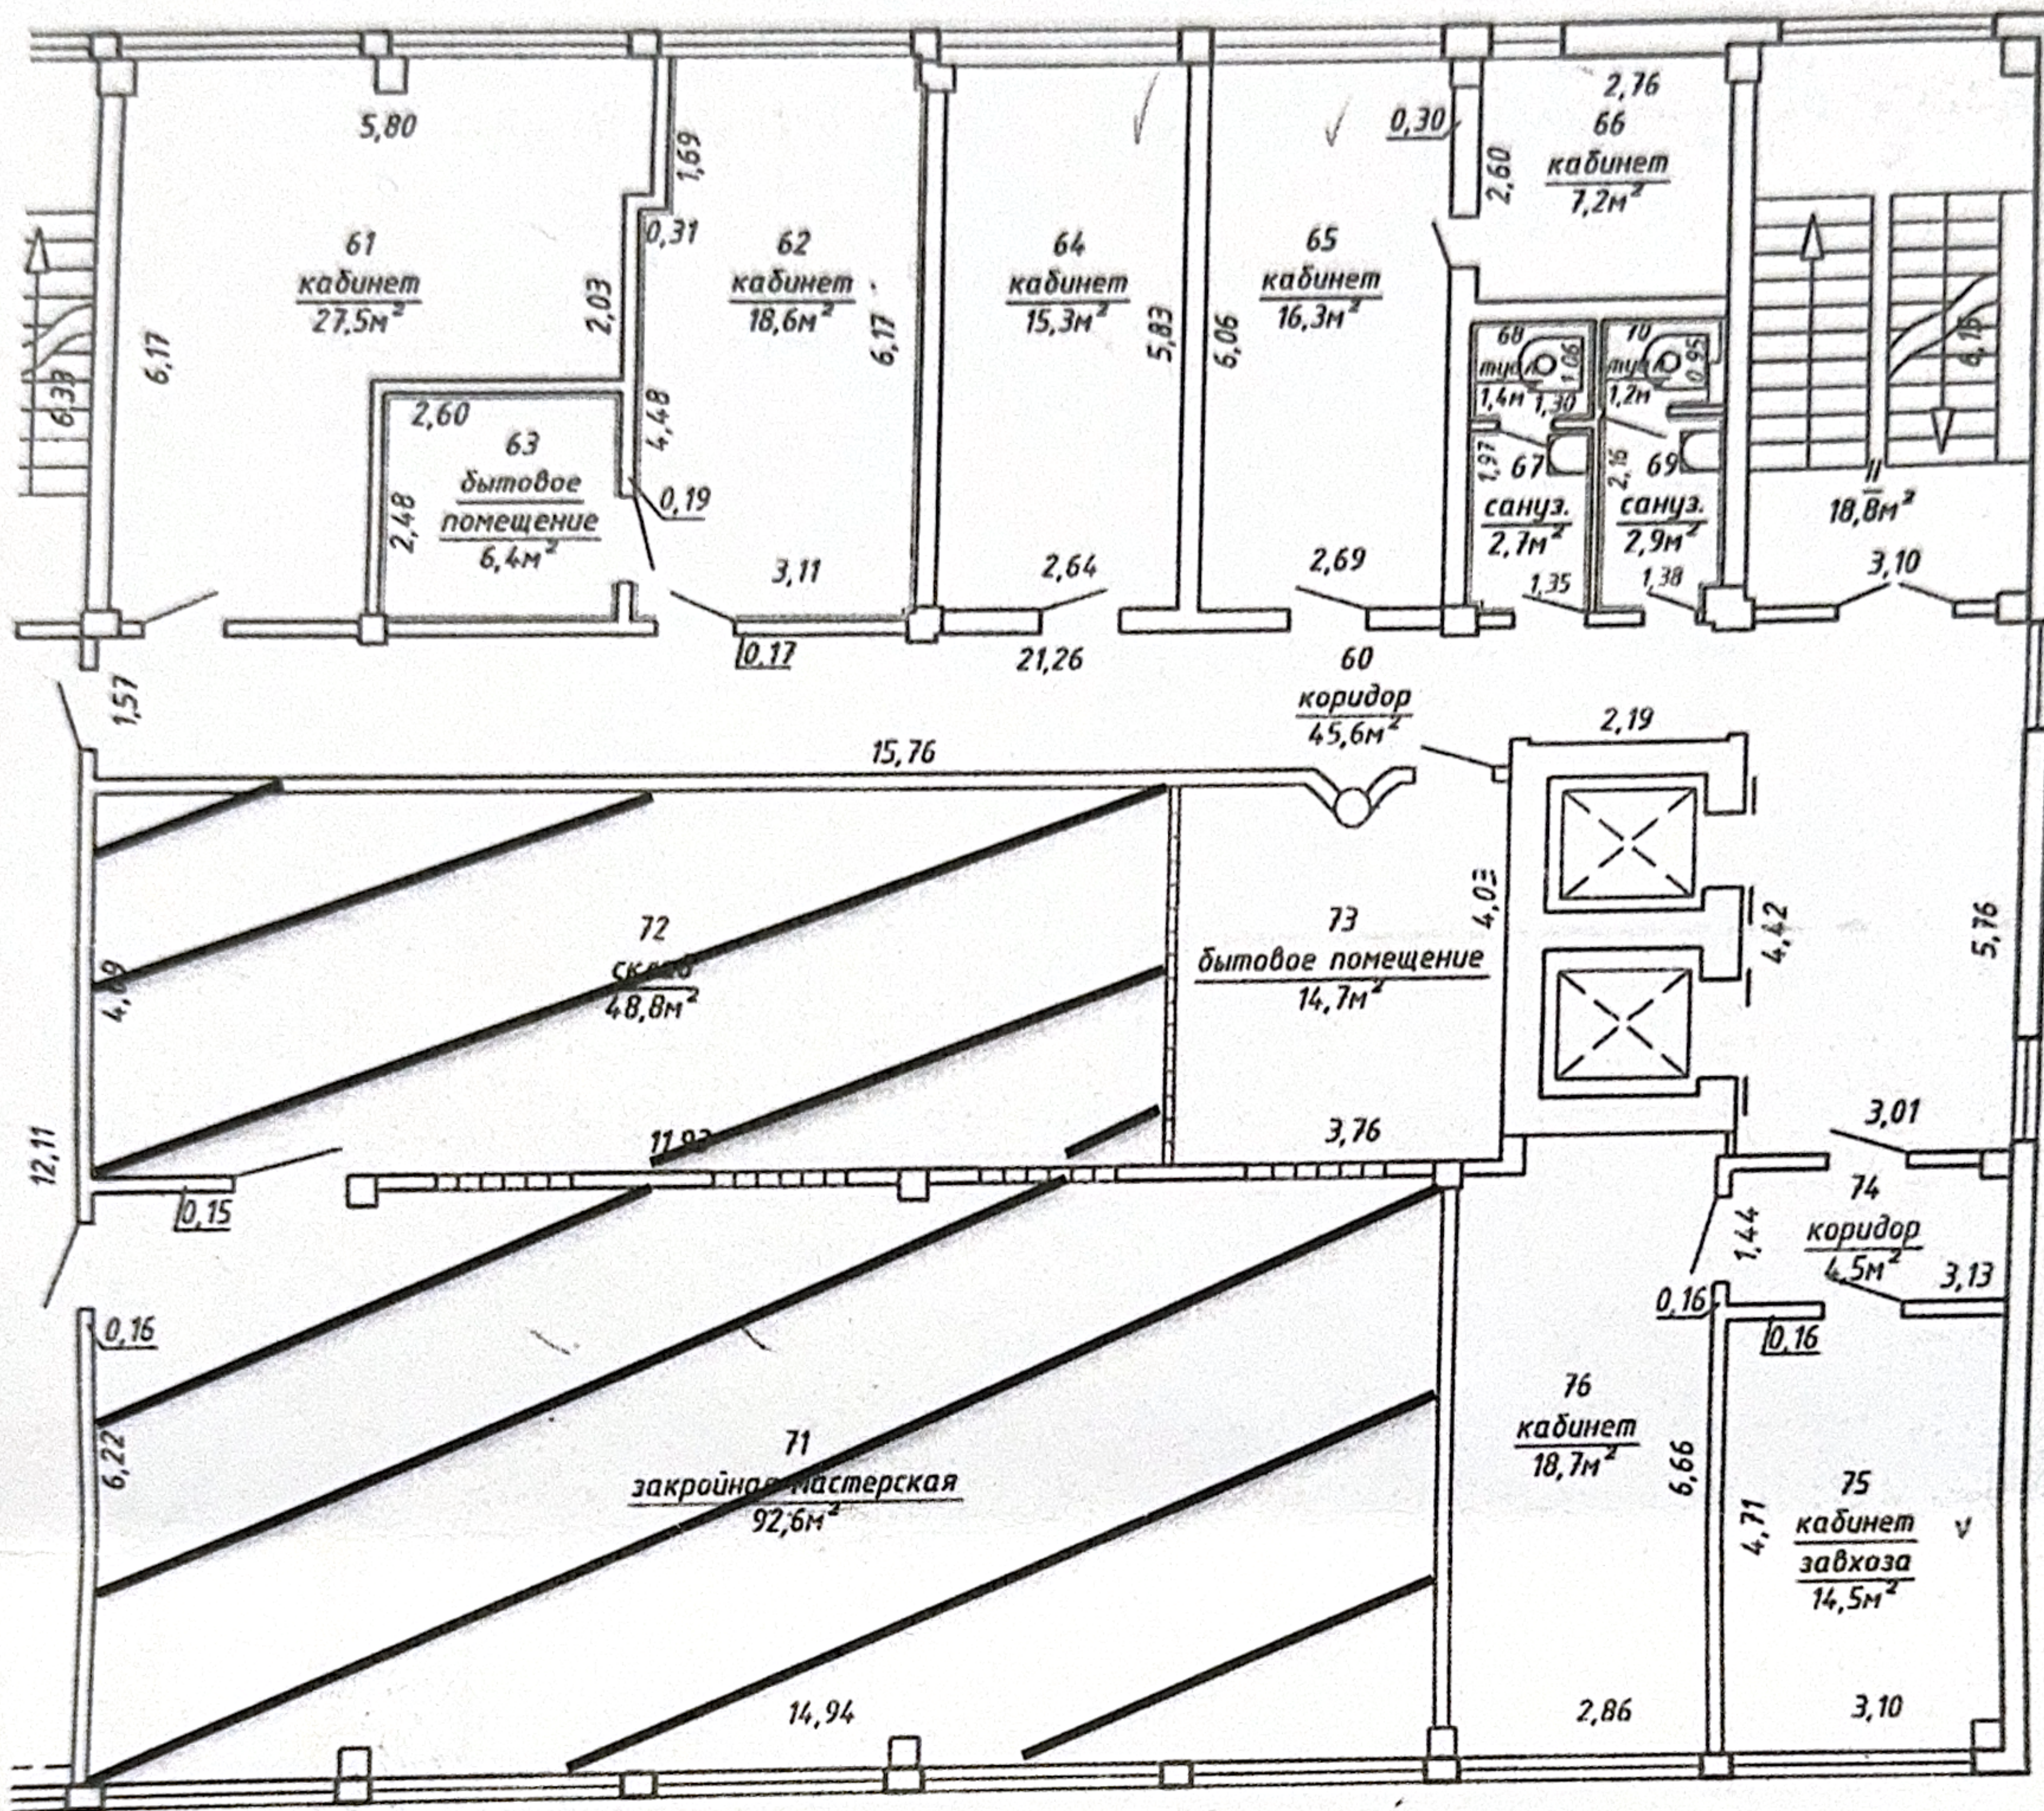

Условные обозначения  - арендная площадь 141,4 кв.м.

АРЕНДОДАТЕЛЬ



В.М.Мехоношин